

展覽館_進、撤場臨時保全人數統計表

租用展區	總人數	領班	展區 (2哨3人) (門+巡+職+夜)	車道 (2哨3人)	安全帽
1樓 E區	13	1	8	3	1
1樓 E+F區	23	1	17	4	1
4樓 G區	13	1	8	3	1
4樓 G+H區	20	1	15	3	1
1樓+4樓 全區	42	2	32	6	2

備註：總人數未含「視開放需求派哨」

1.地下2樓卸貨區前車輛引導依使用貨梯數，每處貨梯設1哨點以及車道保全1哨點(2哨3人)。

2.南側貨梯每開放1處設1哨(2哨3人)。

展覽館_展期臨時保全人數統計表

租用展區	總人數	領班	展區 (2哨3人) (門+巡+夜)	停車場車道 (2哨3人)
1樓 E區	9	1	5	3
1樓 E+F區	15	1	11	3
4樓 G區	8	1	4	3
4樓 G+H區	12	1	8	3
1樓+4樓 全區	24	2	19	3

備註：總人數未含「視開放需求派哨」

1.若開放B1F停車場計程車交管處設1哨。

2.地下2樓卸貨區前車輛引導依使用貨梯數，每處貨梯設1哨點、車道1哨點(2哨3人)。

3.有補貨或裝修需求需派遣:2哨3人

(1).4樓平台1哨。

(2).南側貨車出入門禁: 每開放1處設1哨。

(3).南側貨車車道設1哨。

(4).南側貨梯每開放1處設1哨。

展覽館_B2F進、撤場




1. 地下2樓卸貨區前車輛引導依使用貨梯數，每處貨梯設1哨點。(2哨3人)
2. 車道保全1哨點。

展覽館 1F 進、撤場


黎明路



1. 領班1人。
2. 機動支援、巡邏1~4人(視需求派遣)。
3. 南側(僑大路)後場車道出入口2哨、候場車道1哨點。
4. 南、北側貨車出入門禁: 每開放1處設1哨(2哨3人)。
5. 夜間保全1區1哨, 如有24小時不斷電或展品安全需求應加派夜間保全。
6. 職安人員1區1哨。
7. 地下2樓卸貨區前車輛引導依使用貨梯數, 每處貨梯設1哨點及車道保全1哨點。
8. 南側貨梯每開放1處設1哨(2哨3人)。
9. 安全帽租用人員設1哨。
10. 進、撤場期間需聘用本館合約保全。

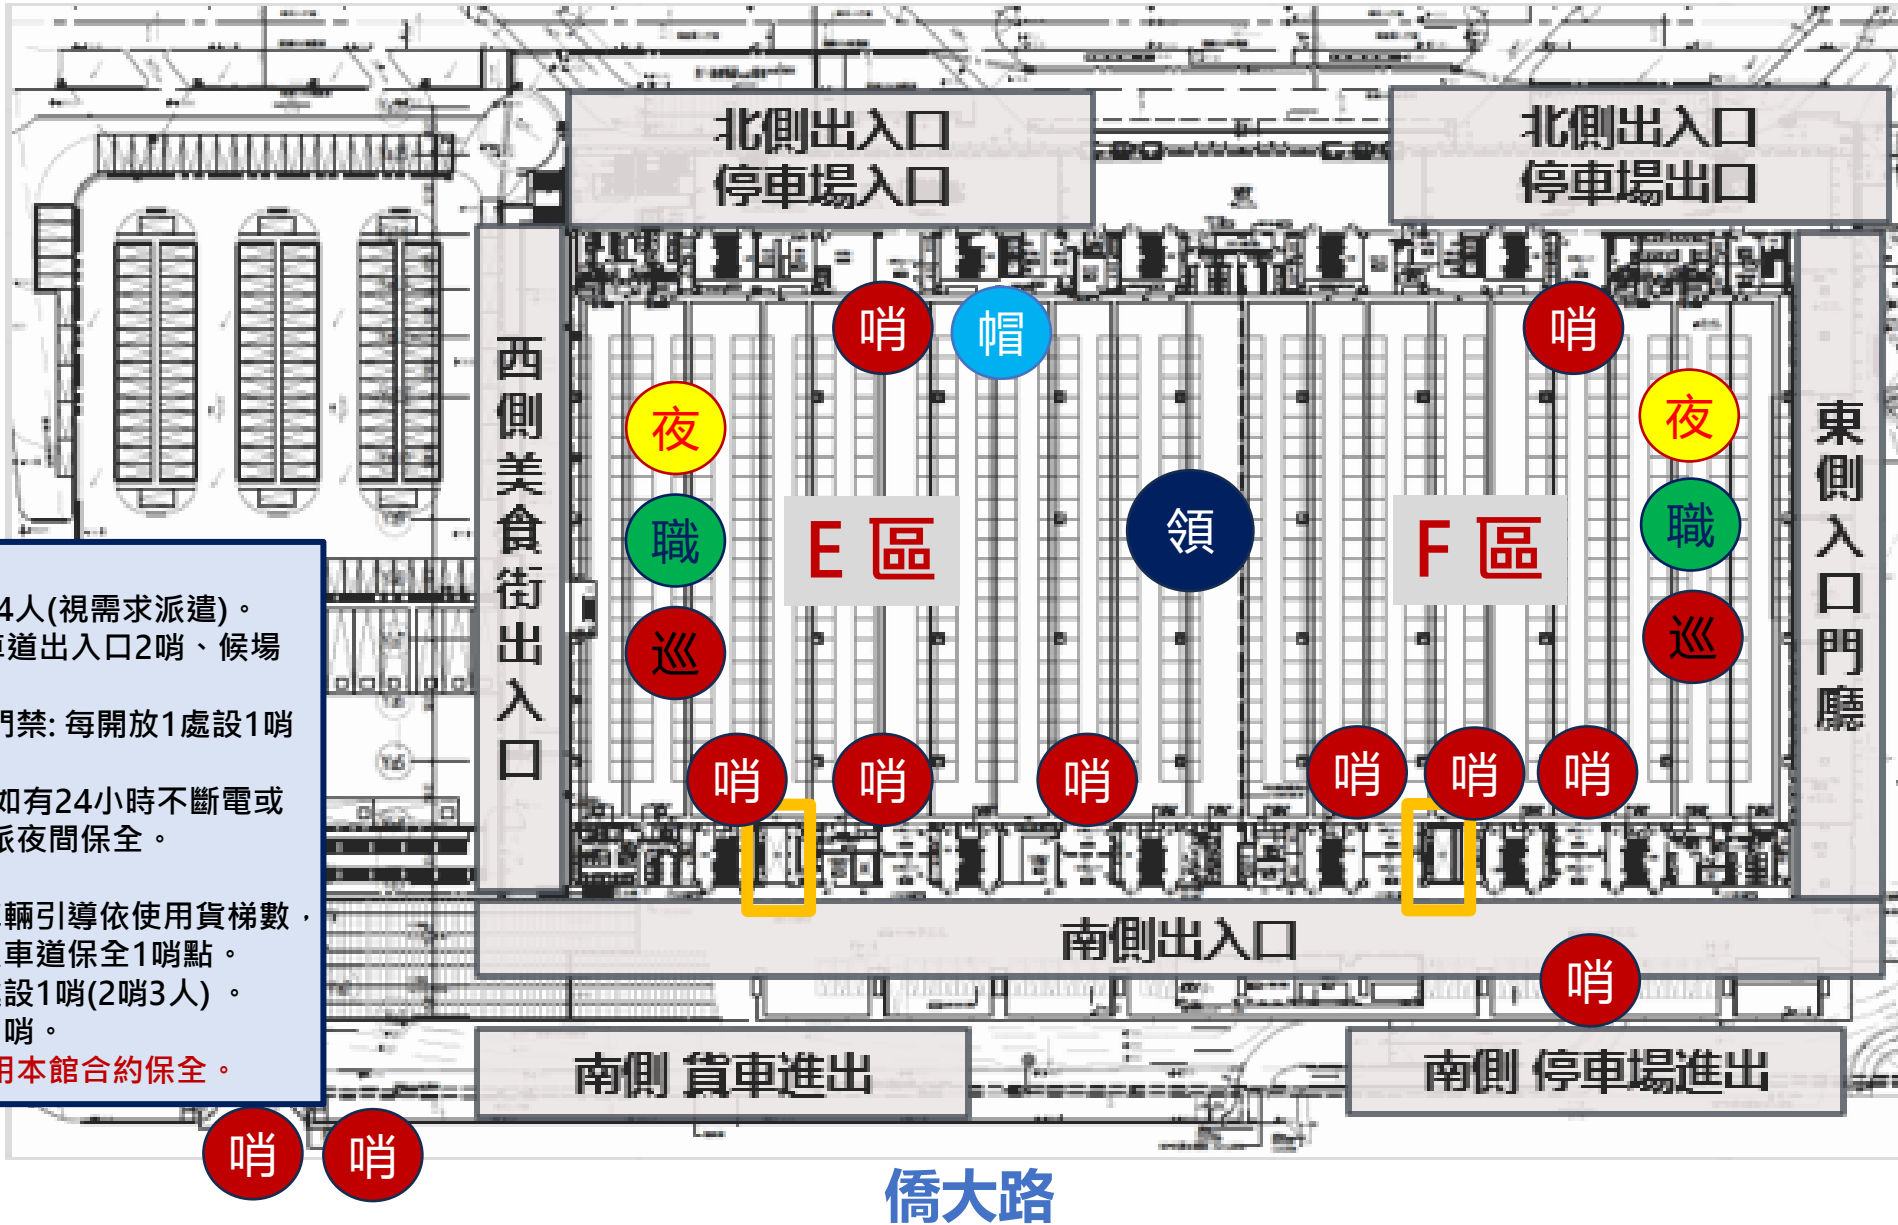

展覽館_B1F 展期

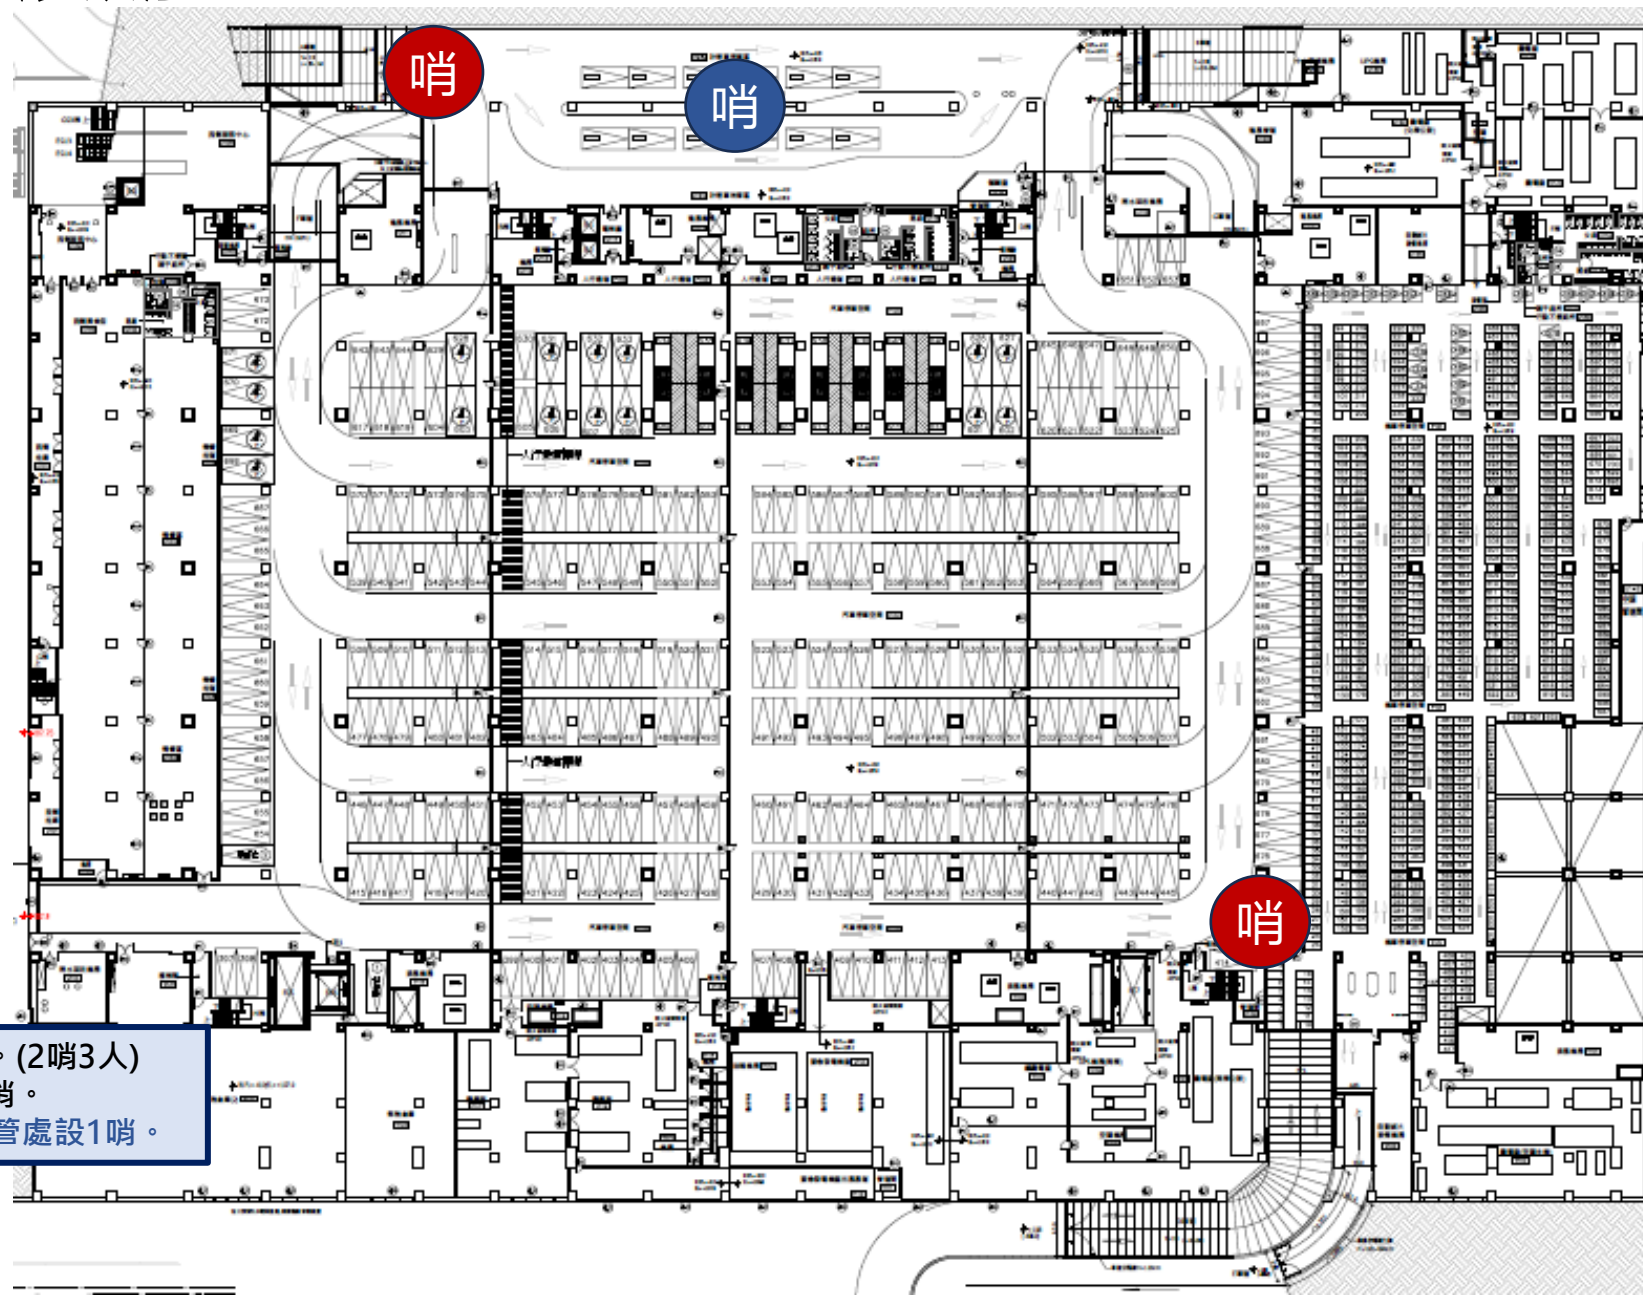

1. 北側停車場車輛入口設1哨。(2哨3人)
2. 南側停車場車輛出入口設1哨。
3. 若開放B1F停車場計程車交管處設1哨。

展覽館_1F 展期

黎明路


凱旋路

戶外廣場

1. 領班1人。
2. 機動支援、巡邏1~4人。(視需求派遣)
3. 北側參觀入口每開放1處設1哨(2哨3人)。
4. 東側入口門廳每開放1處設1哨(2哨3人)。
5. B1F北側停車場入口設1哨。
6. B1F南側停車場出入口設1哨。
7. 若開放B1F停車場計程車交管處設1哨。
8. 夜間保全1區1哨，如有24小時不斷電或展品安全需求應加派夜間保全。

有補貨或裝修需求需派遣:2哨3人


1. 南、北側貨車出入門禁: 每開放1處設1哨。
2. 南側貨車車道設1哨。
3. 南側貨梯每開放1處設1哨。

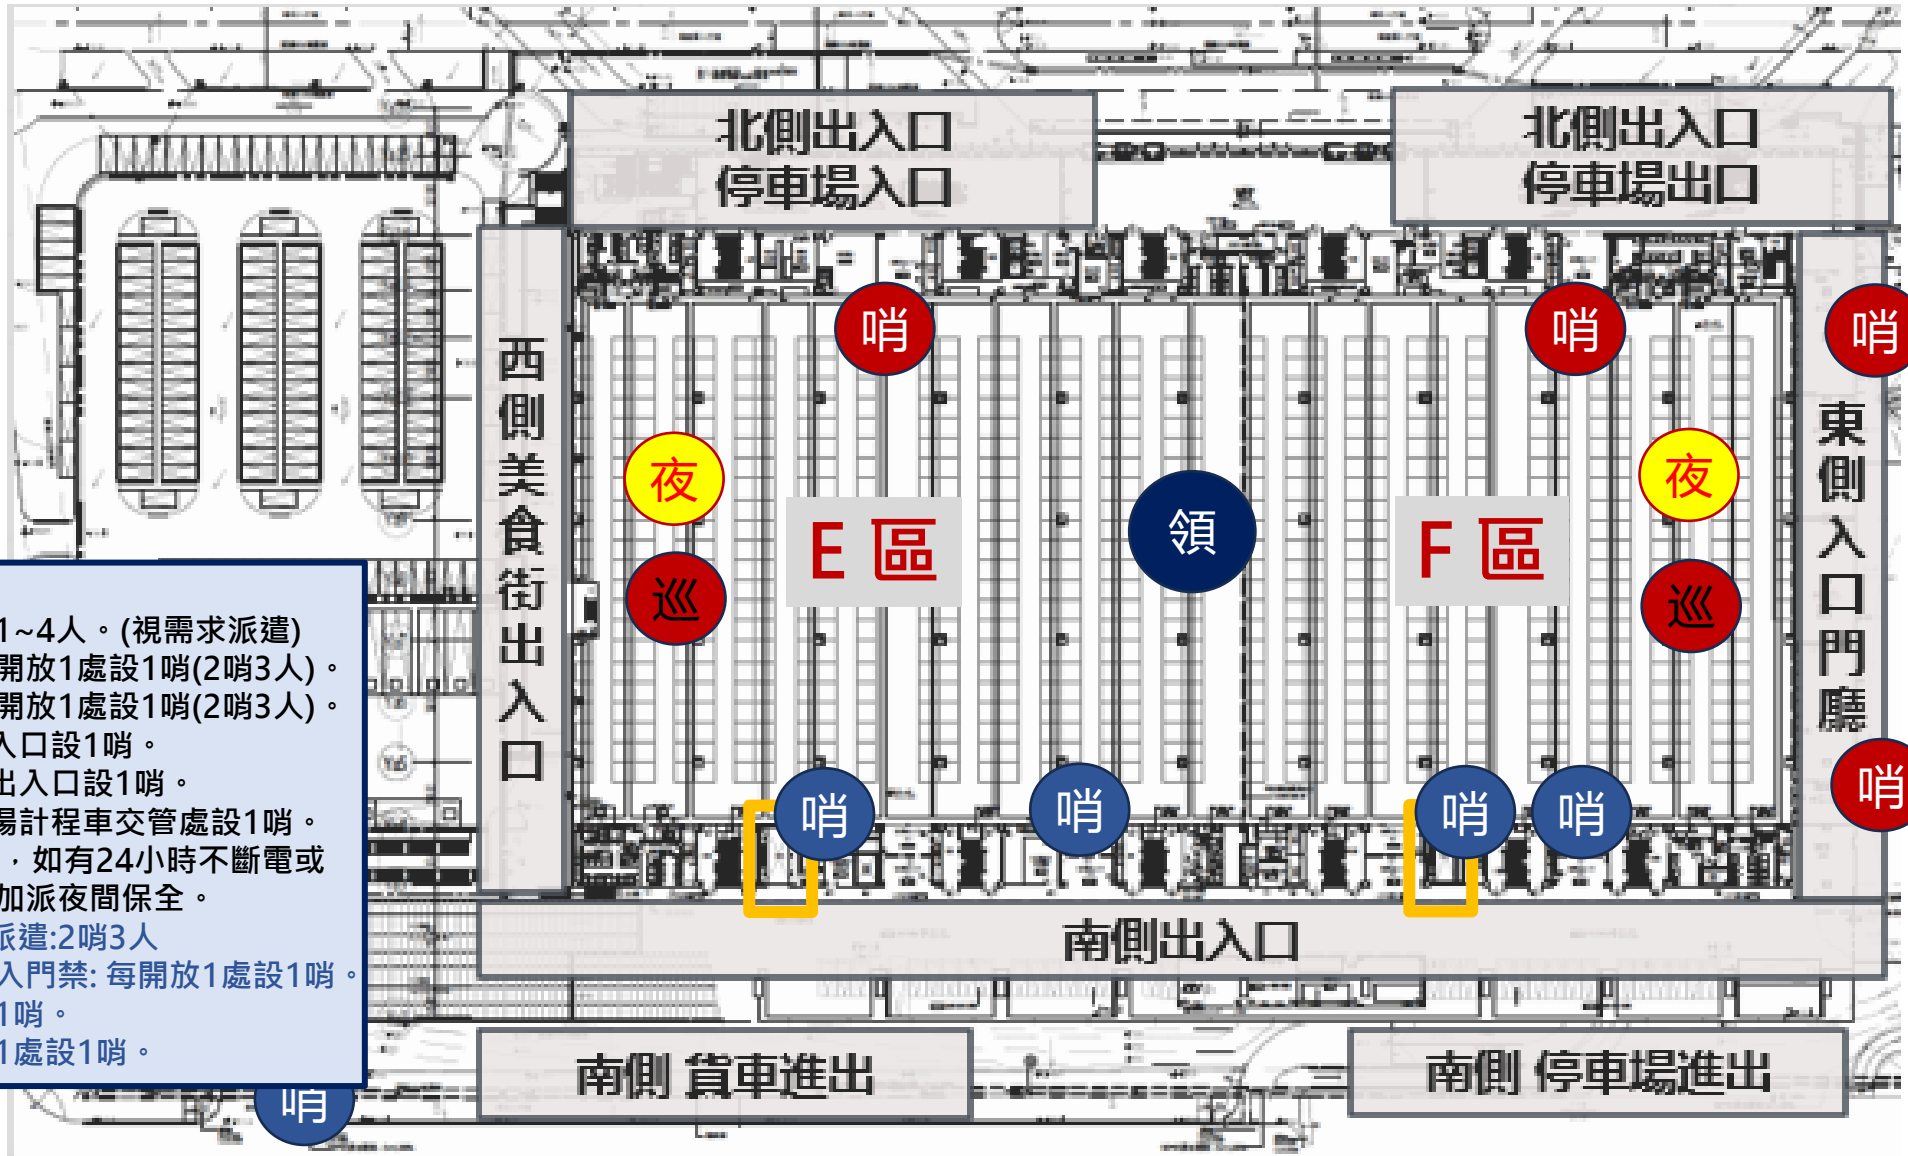

僑大路


展覽館_4F 進、撤場

1. 領班1人。
2. 機動支援、巡邏1~4人。(視需求派遣)
3. 南、北側貨車出入門禁: 每開放1處設1哨(2哨3人)。
4. 南側貨梯每開放1處設1哨(2哨3人)。
5. 夜間保全1區1哨, 如有24小時不斷電或展品安全需求應加派夜間保全。
6. 職安人員1區1哨。
7. 南側(僑大路)後場車道出入口1哨, 若同時租用1F展場增派1哨(2哨3人)。
8. 4F上層斜坡道1哨, 若同時租用1F展場增派1哨(2哨3人)。
9. 4F平台1哨。
10. 地下2樓卸貨區前車輛引導依使用貨梯數, 每處貨梯設1哨點、車道保全1哨。
11. 安全帽租用人員設1哨。
12. 進、撤場期間需聘用本館合約保全。

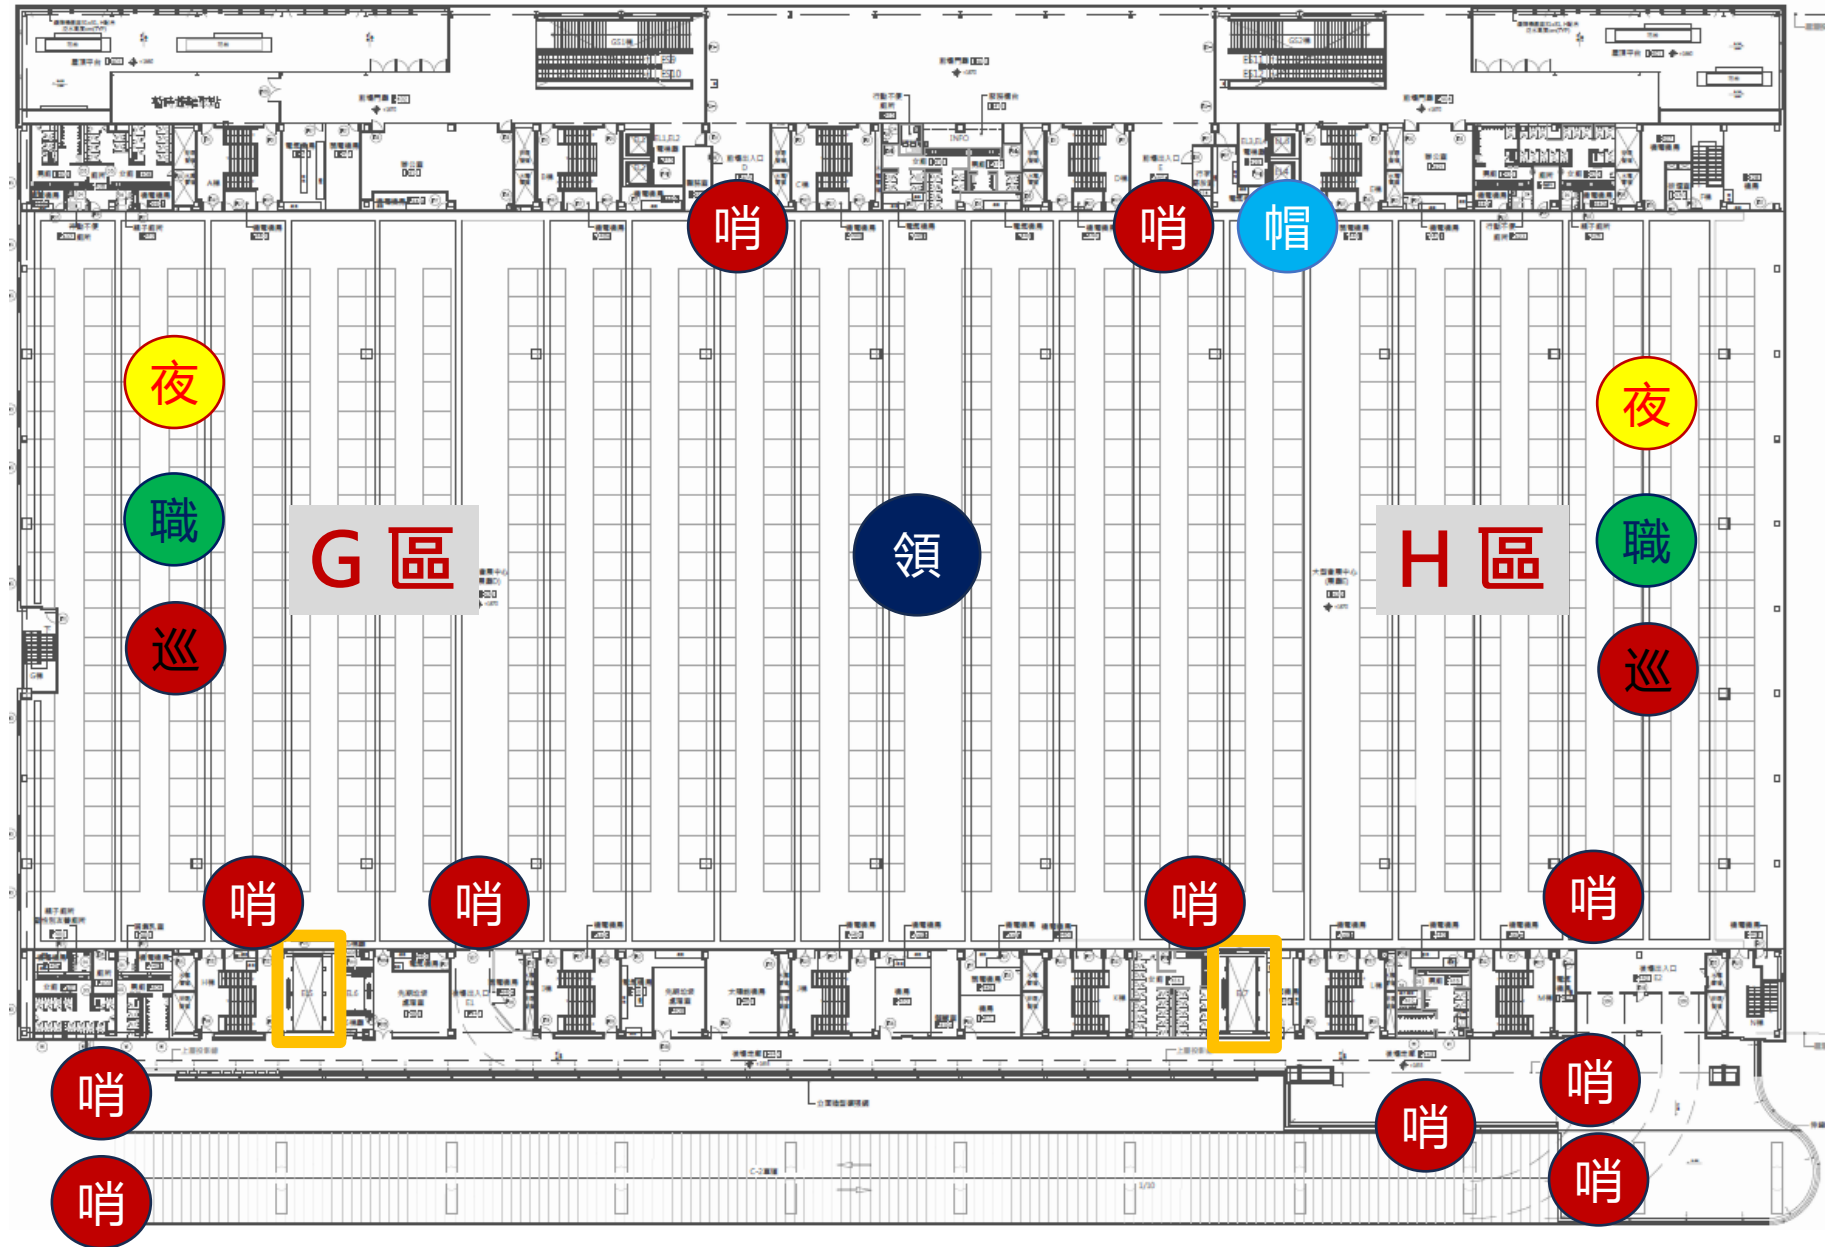

僑大路出入口

展覽館_4F 展期

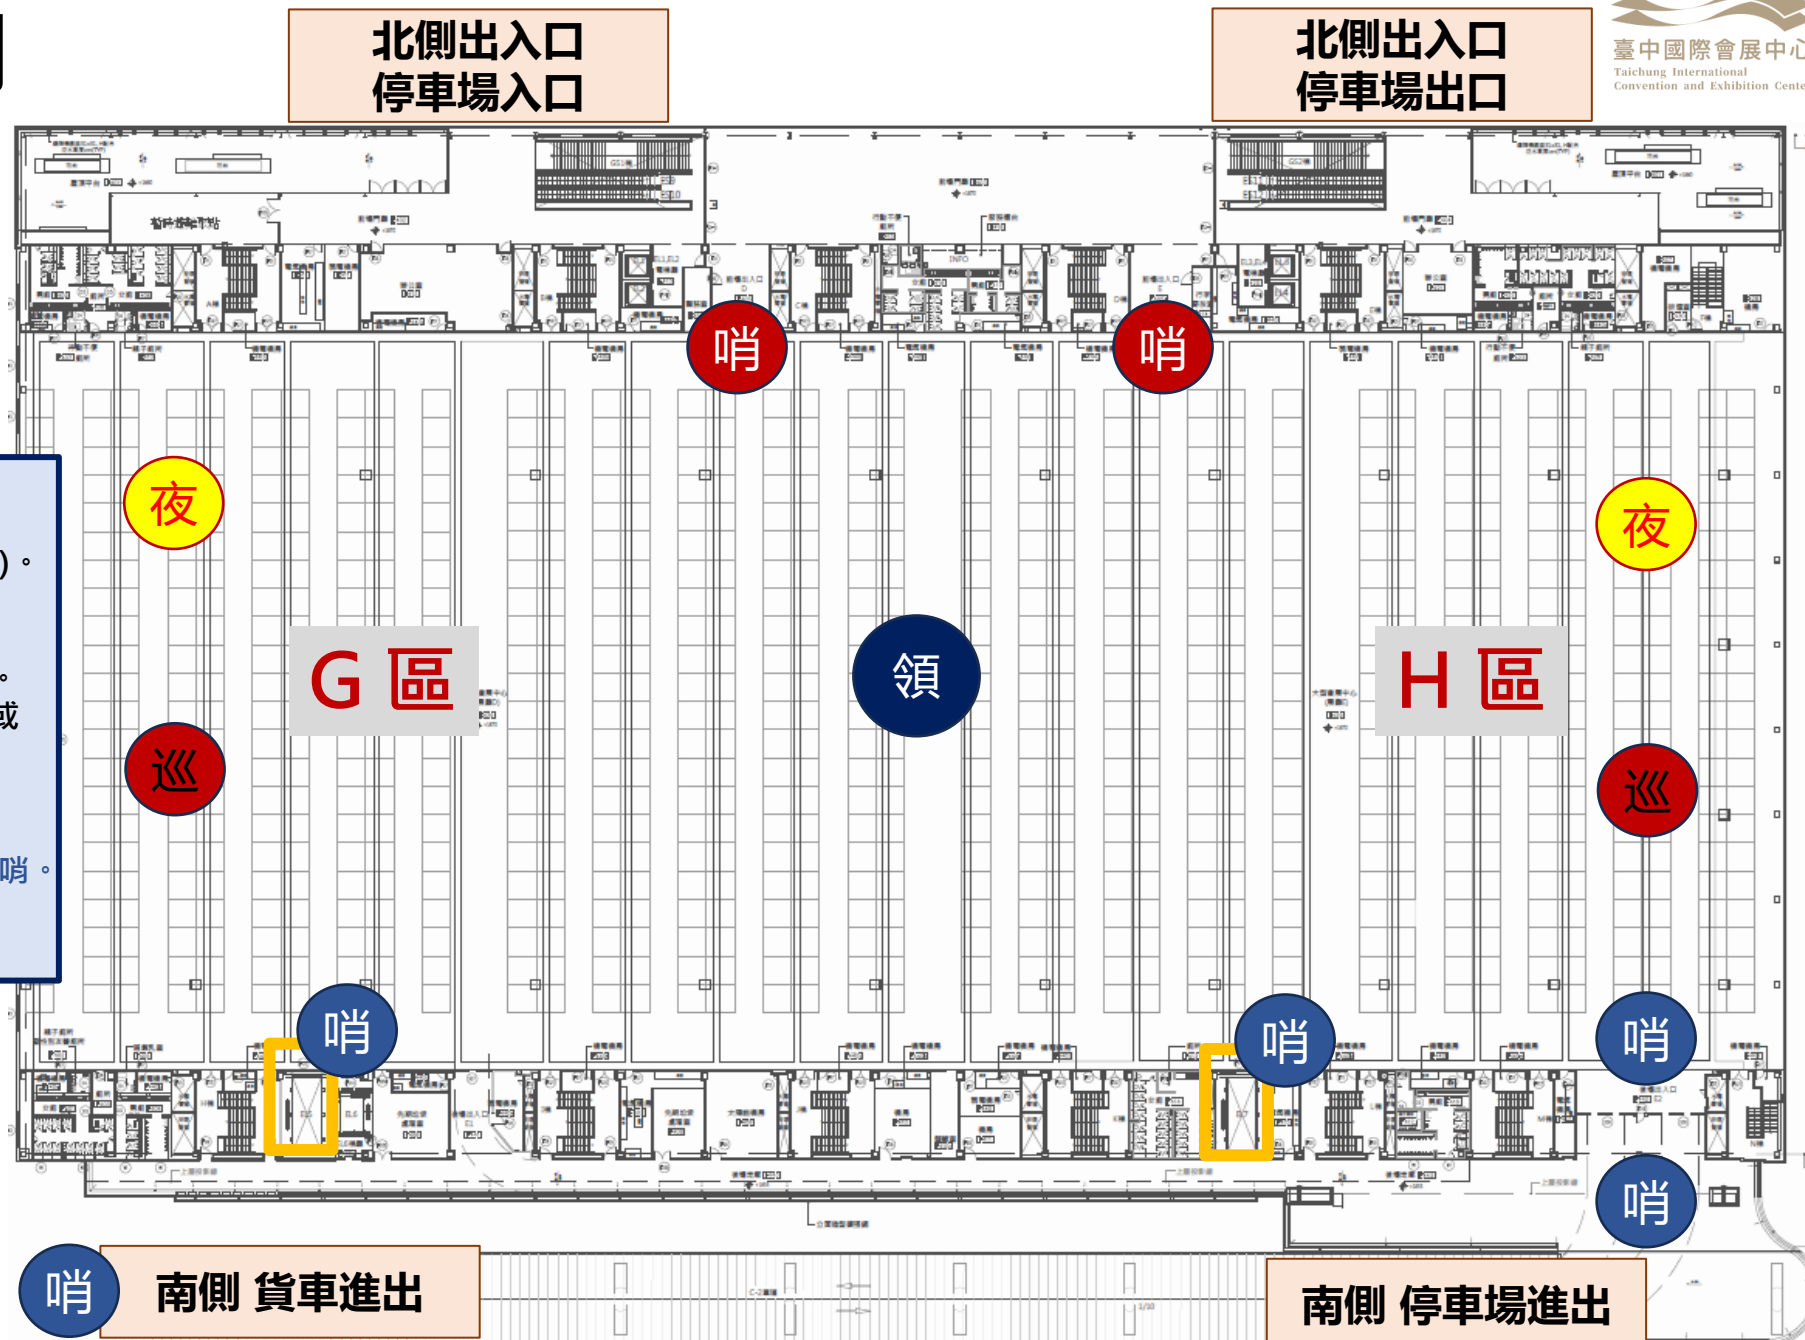

1. 領班1人。
 2. 機動支援、巡邏1~4人。(視需求派遣)
 3. 北側參觀入口每開放1處設1哨(2哨3人)。
 4. B1F北側停車場入口設1哨。
 5. B1F南側停車場出入口設1哨。
 6. 若開放B1F停車場計程車交管處設1哨。
 7. 夜間保全1區1哨，如有24小時不斷電或展品安全需求應加派夜間保全。
- 有補貨或裝修需求需派遣:2哨3人
1. 4樓平台1哨。
 2. 南、北側貨車出入門禁: 每開放1處設1哨。
 3. 南側貨車車道設1哨。
 4. 南側貨梯每開放1處設1哨。

會議中心_進、撤場臨時保全人數統計表

租用會議室	總人數	領班	會議室 (2哨3人) (門+巡+職+夜)	哨口	安全帽
1樓 全區	11	1	9	1	1
3樓 全區	12	1	9	1	1
1樓+3樓 全區	21	2	16	1	2
備註：總人數未包含「開放南側貨梯設1哨」。					

會議中心_展期臨時保全人數統計表

租用展區	總人數	領班	會議室 (2哨3人) (門+巡+夜)
1樓 全區	6	1	5
3樓 全區	6	1	5
1樓+3樓 全區	12	2	10

備註：總人數未含「視開放需求派哨」

1.若開放展覽館B1F停車場計程車交管處設1哨。

2.有補貨或裝修需求需派遣:2哨3人


(1).南側(中科路)車輛出入口設1哨。

(2).開放南側貨車出入門禁設1哨。

(3).開放南側貨梯設1哨。


會議中心_1F進、撤場

1. 領班1人。
2. 機動支援、巡邏1~4人。(視需求派遣)
3. 南側(中科路)車輛出入口1哨。(2哨3人，以下同)
4. 南、北側貨車出入門禁: 每開放1處設1哨。
5. 南側貨梯設1哨。
6. 職安人員設1哨。
7. 安全帽租用人員設1哨。
8. 夜間保全1區1哨，如有24小時不斷電或展品安全需求應加派夜間保全。
9. 進、撤場期間需聘用本館合約保全。

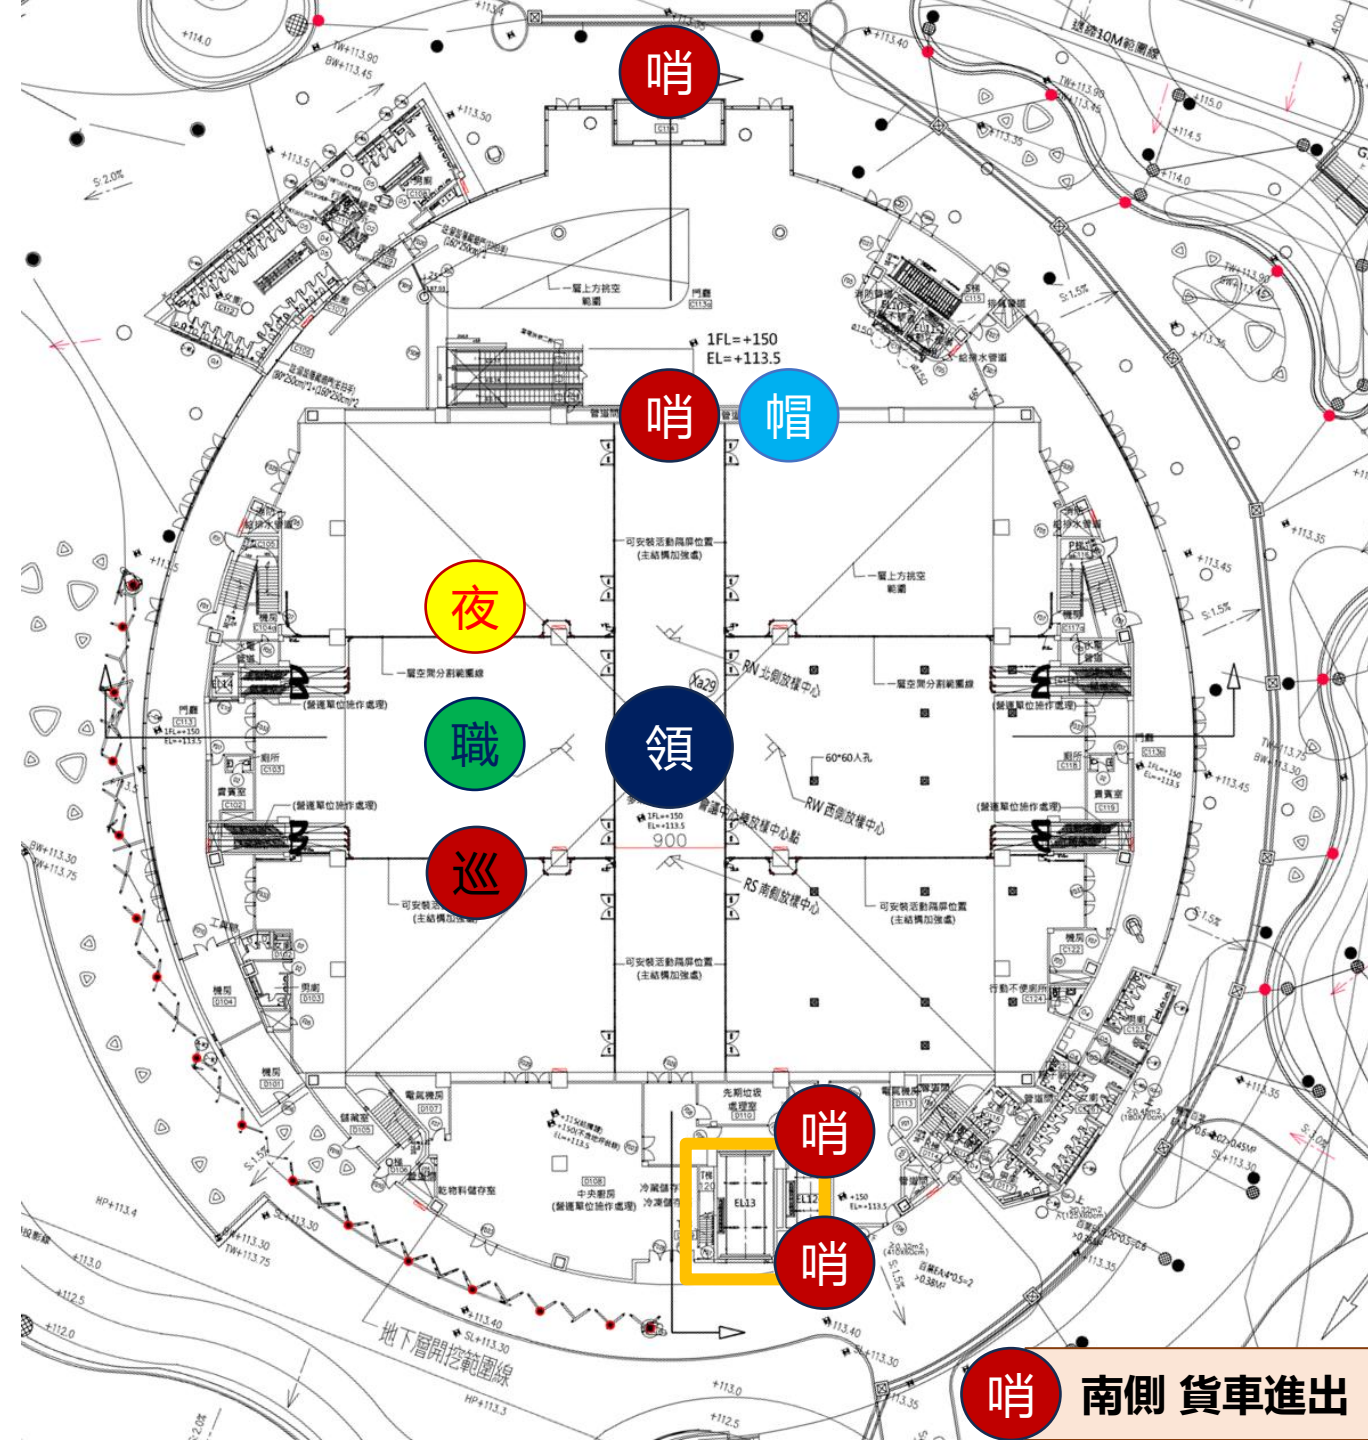


會議中心_1F展期

1. 領班1人。
 2. 機動支援、巡邏1~4人。(視需求派遣)
 3. 北側參觀入口處設1哨。
 4. 北側車輛出入口設1哨。
 5. 夜間保全1區1哨，如有24小時不斷電或展品安全需求應加派夜間保全。
- 有補貨或裝修需求需派遣:2哨3人
1. 南側(中科路)車輛出入口1哨。(2哨3人，以下同)
 2. 南、北側貨車出入門禁: 每開放1處設1哨。
 3. 南側貨梯設1哨。

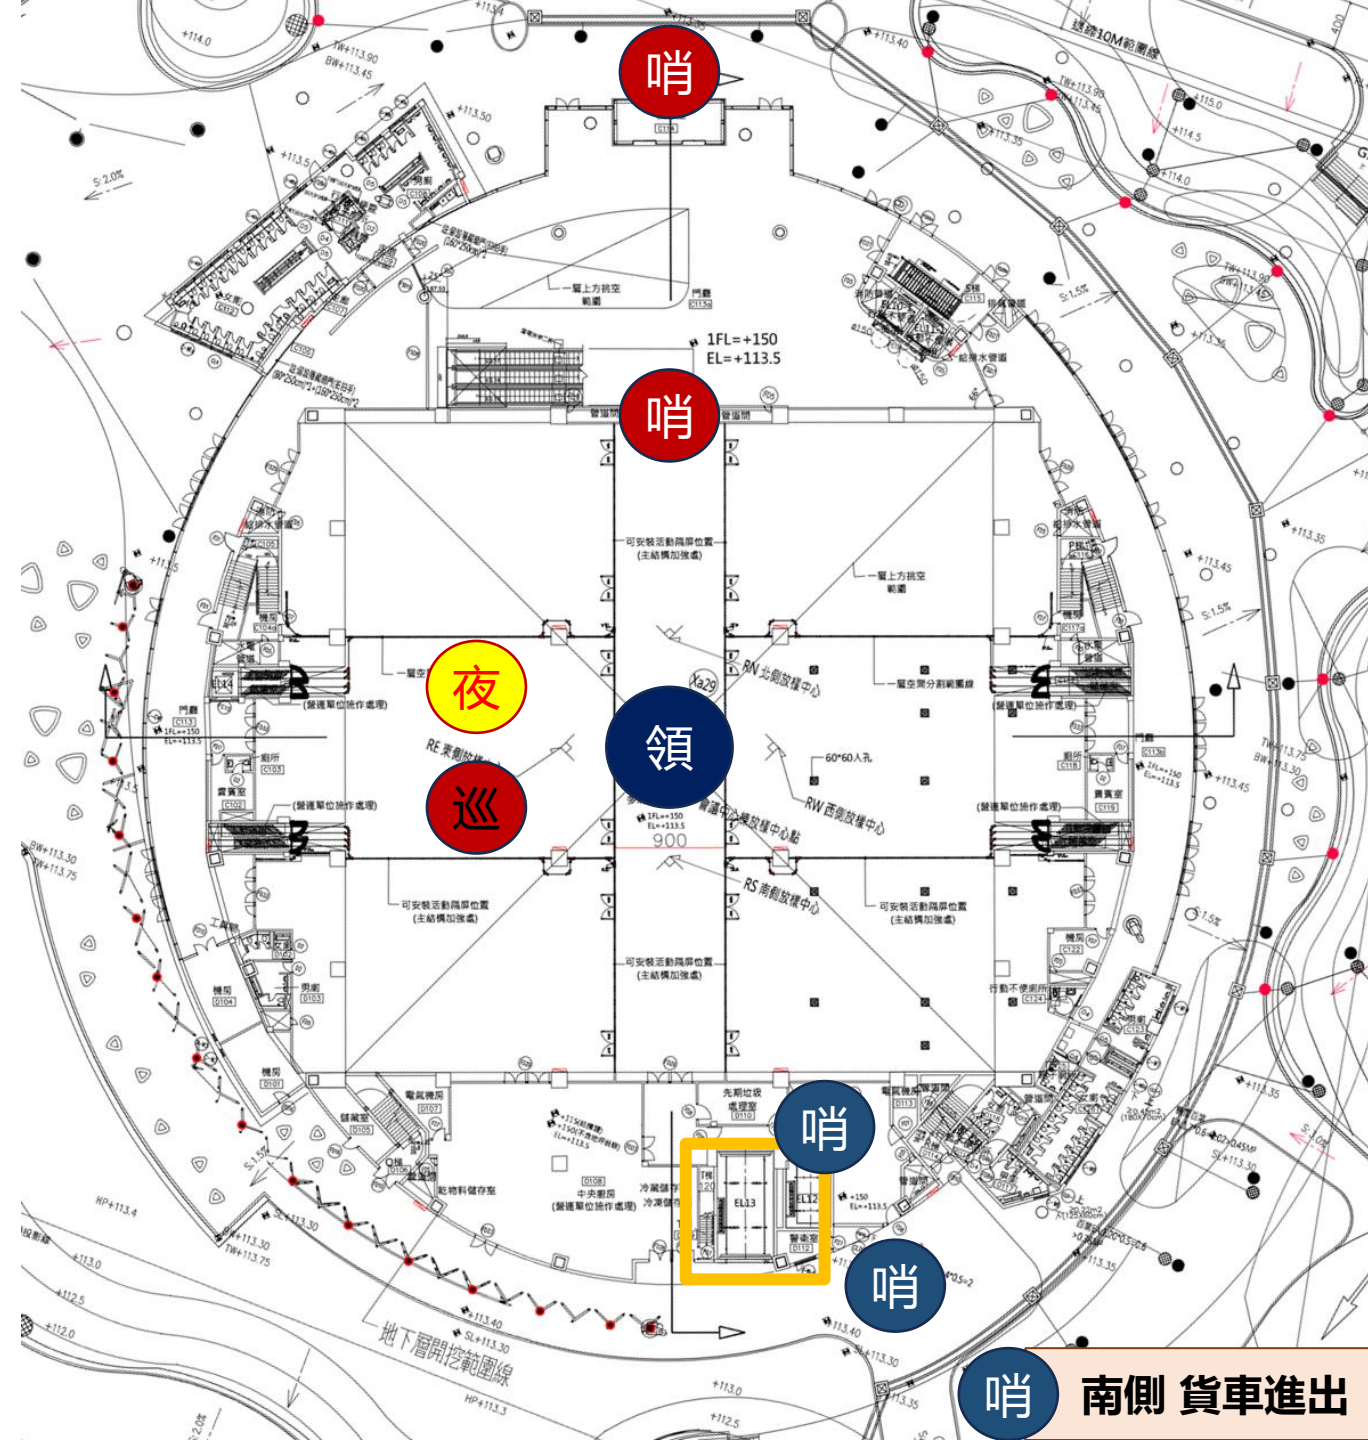


會議中心_3F 進、撤場

1. 領班1人。
2. 機動支援、巡邏1~4人。(視需求派遣)
3. 南側(中科路)車輛出入口1哨。(2哨3人，以下同)
4. 南、北側貨車出入門禁: 每開放1處設1哨。
5. 南側貨梯設1哨。
6. 職安人員1區設1哨。
7. 安全帽租用人員設1哨。
8. 夜間保全1區1哨，如有24小時不斷電或展品安全需求應加派夜間保全。
9. 進、撤場期間需聘用本館合約保全。

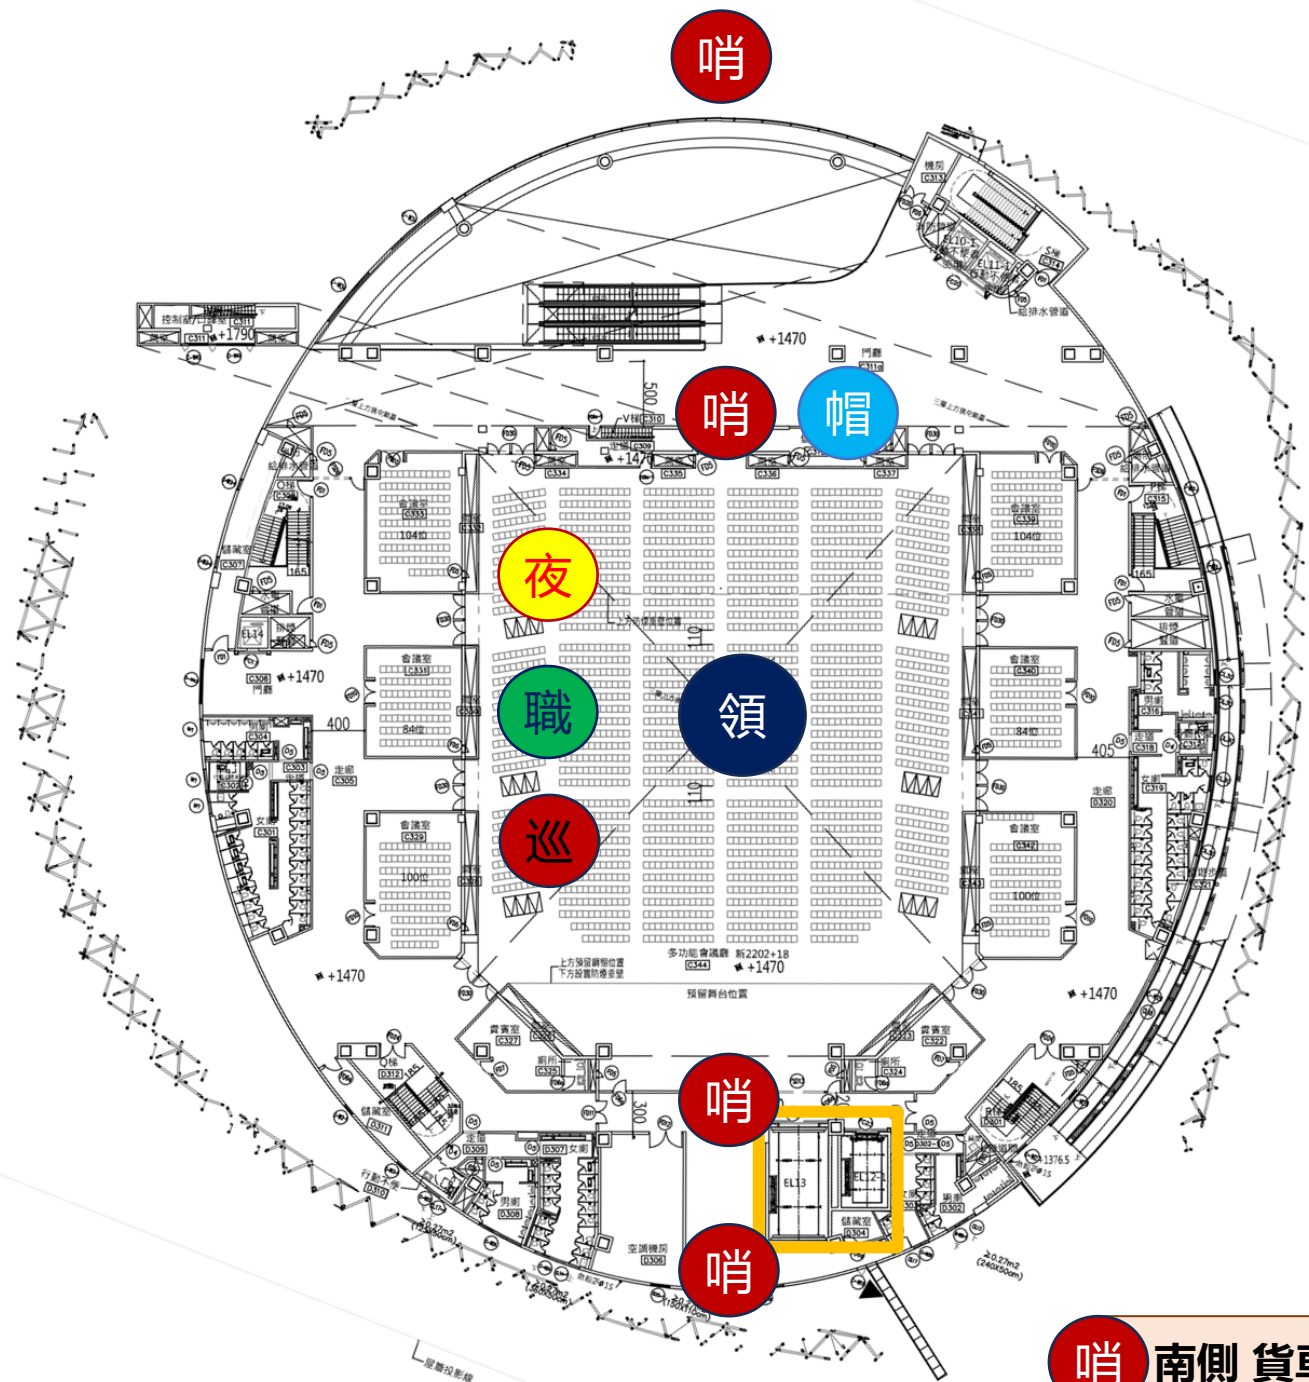

會議中心_3F展期

1. 領班1人。
 2. 機動支援、巡邏1~4人。(視需求派遣)
 3. 北側參觀入口處設1哨。
 4. 1F北側車輛出入口設1哨。
 5. 夜間保全1區1哨，如有24小時不斷電或展品安全需求應加派夜間保全。
- 有補貨或裝修需求需派遣:2哨3人
1. 南側(中科路)車輛出入口1哨。(2哨3人，以下同)
 2. 南、北側貨車出入門禁: 每開放1處設1哨。
 3. 南側貨梯設1哨。

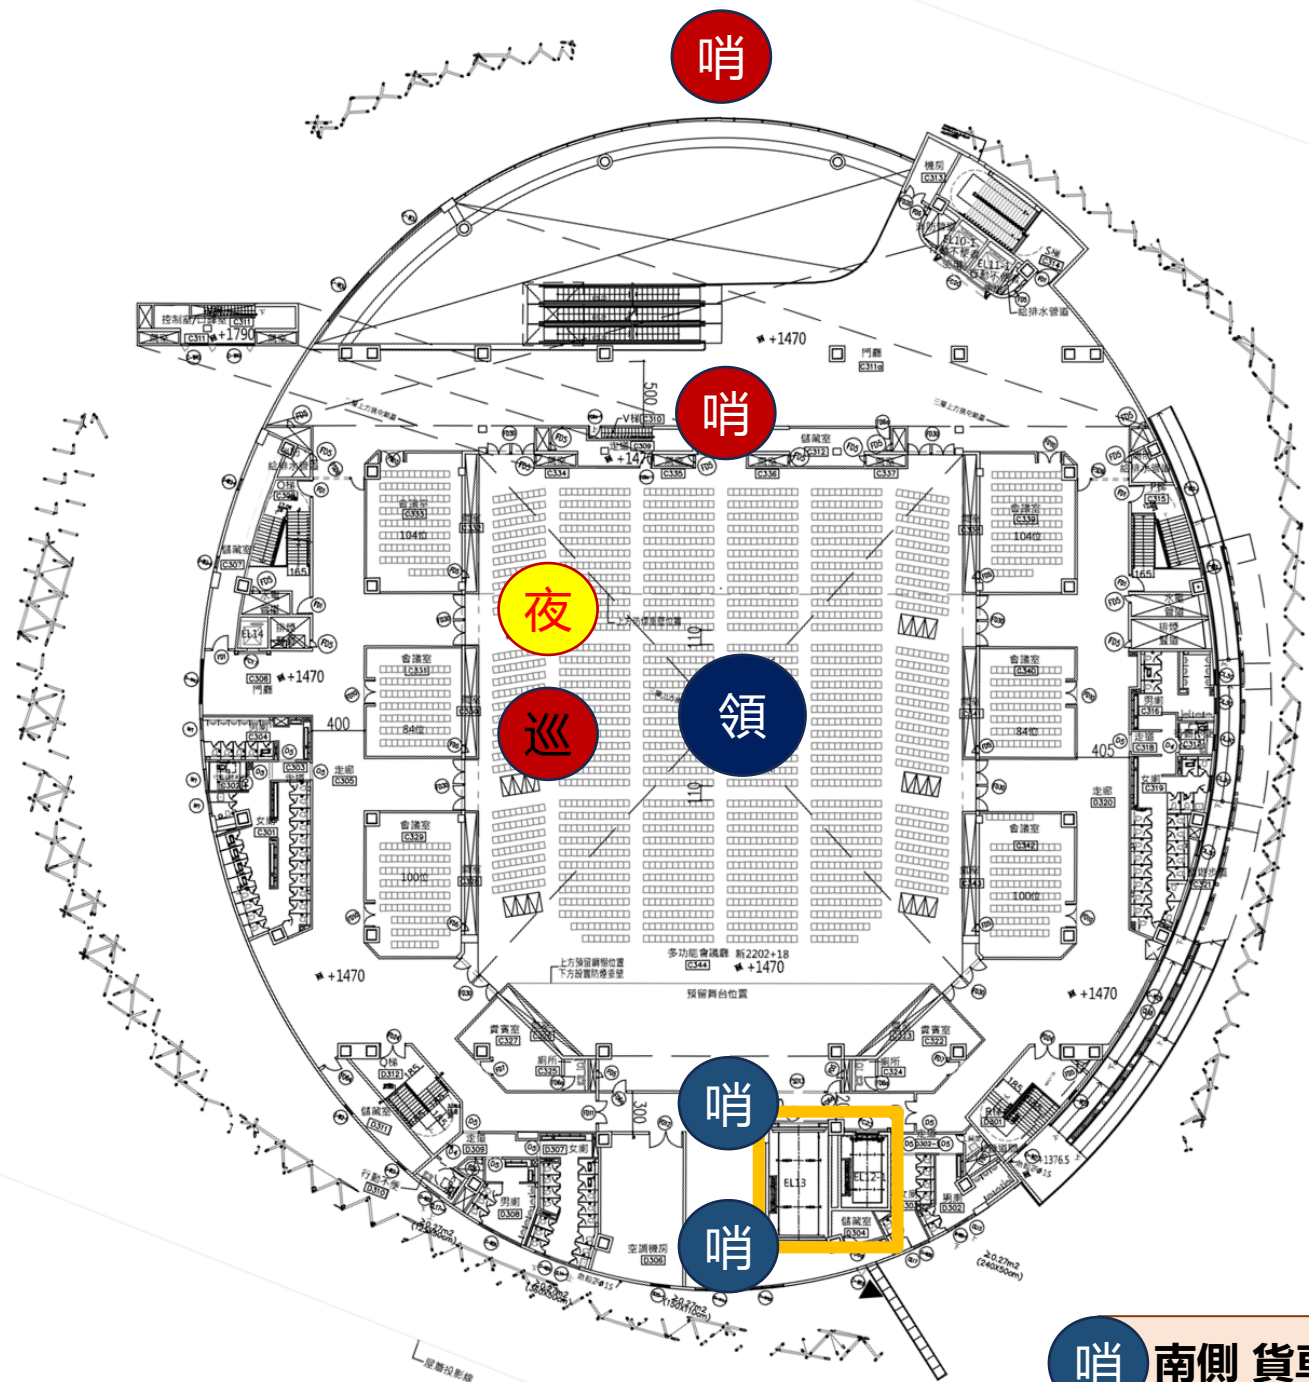

哨 南側 貨車進出