



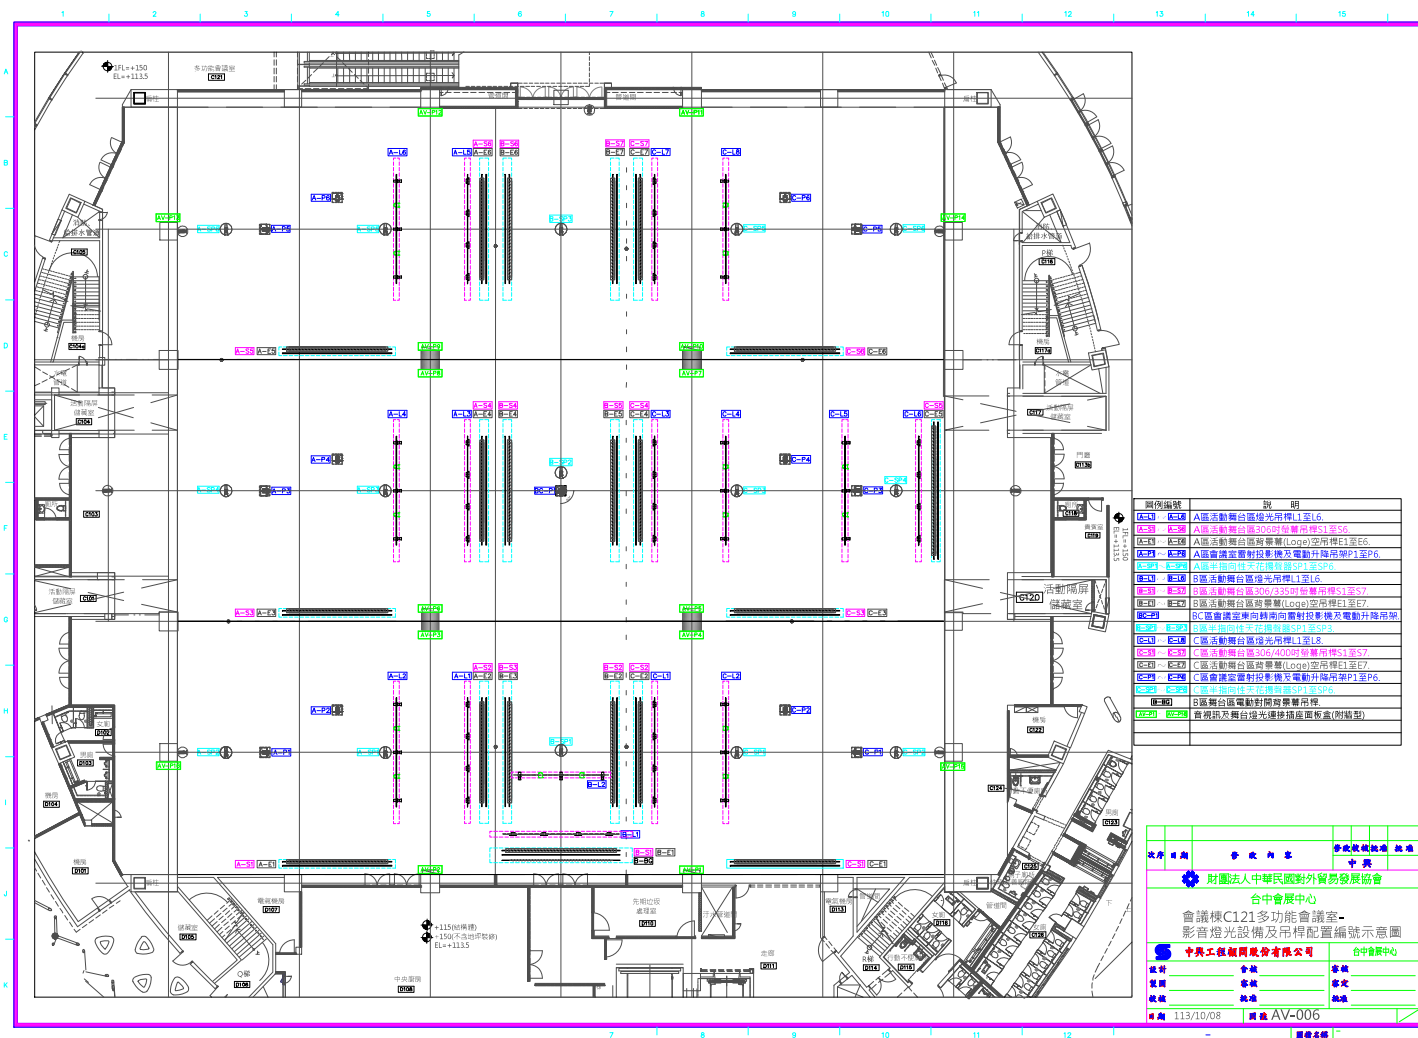

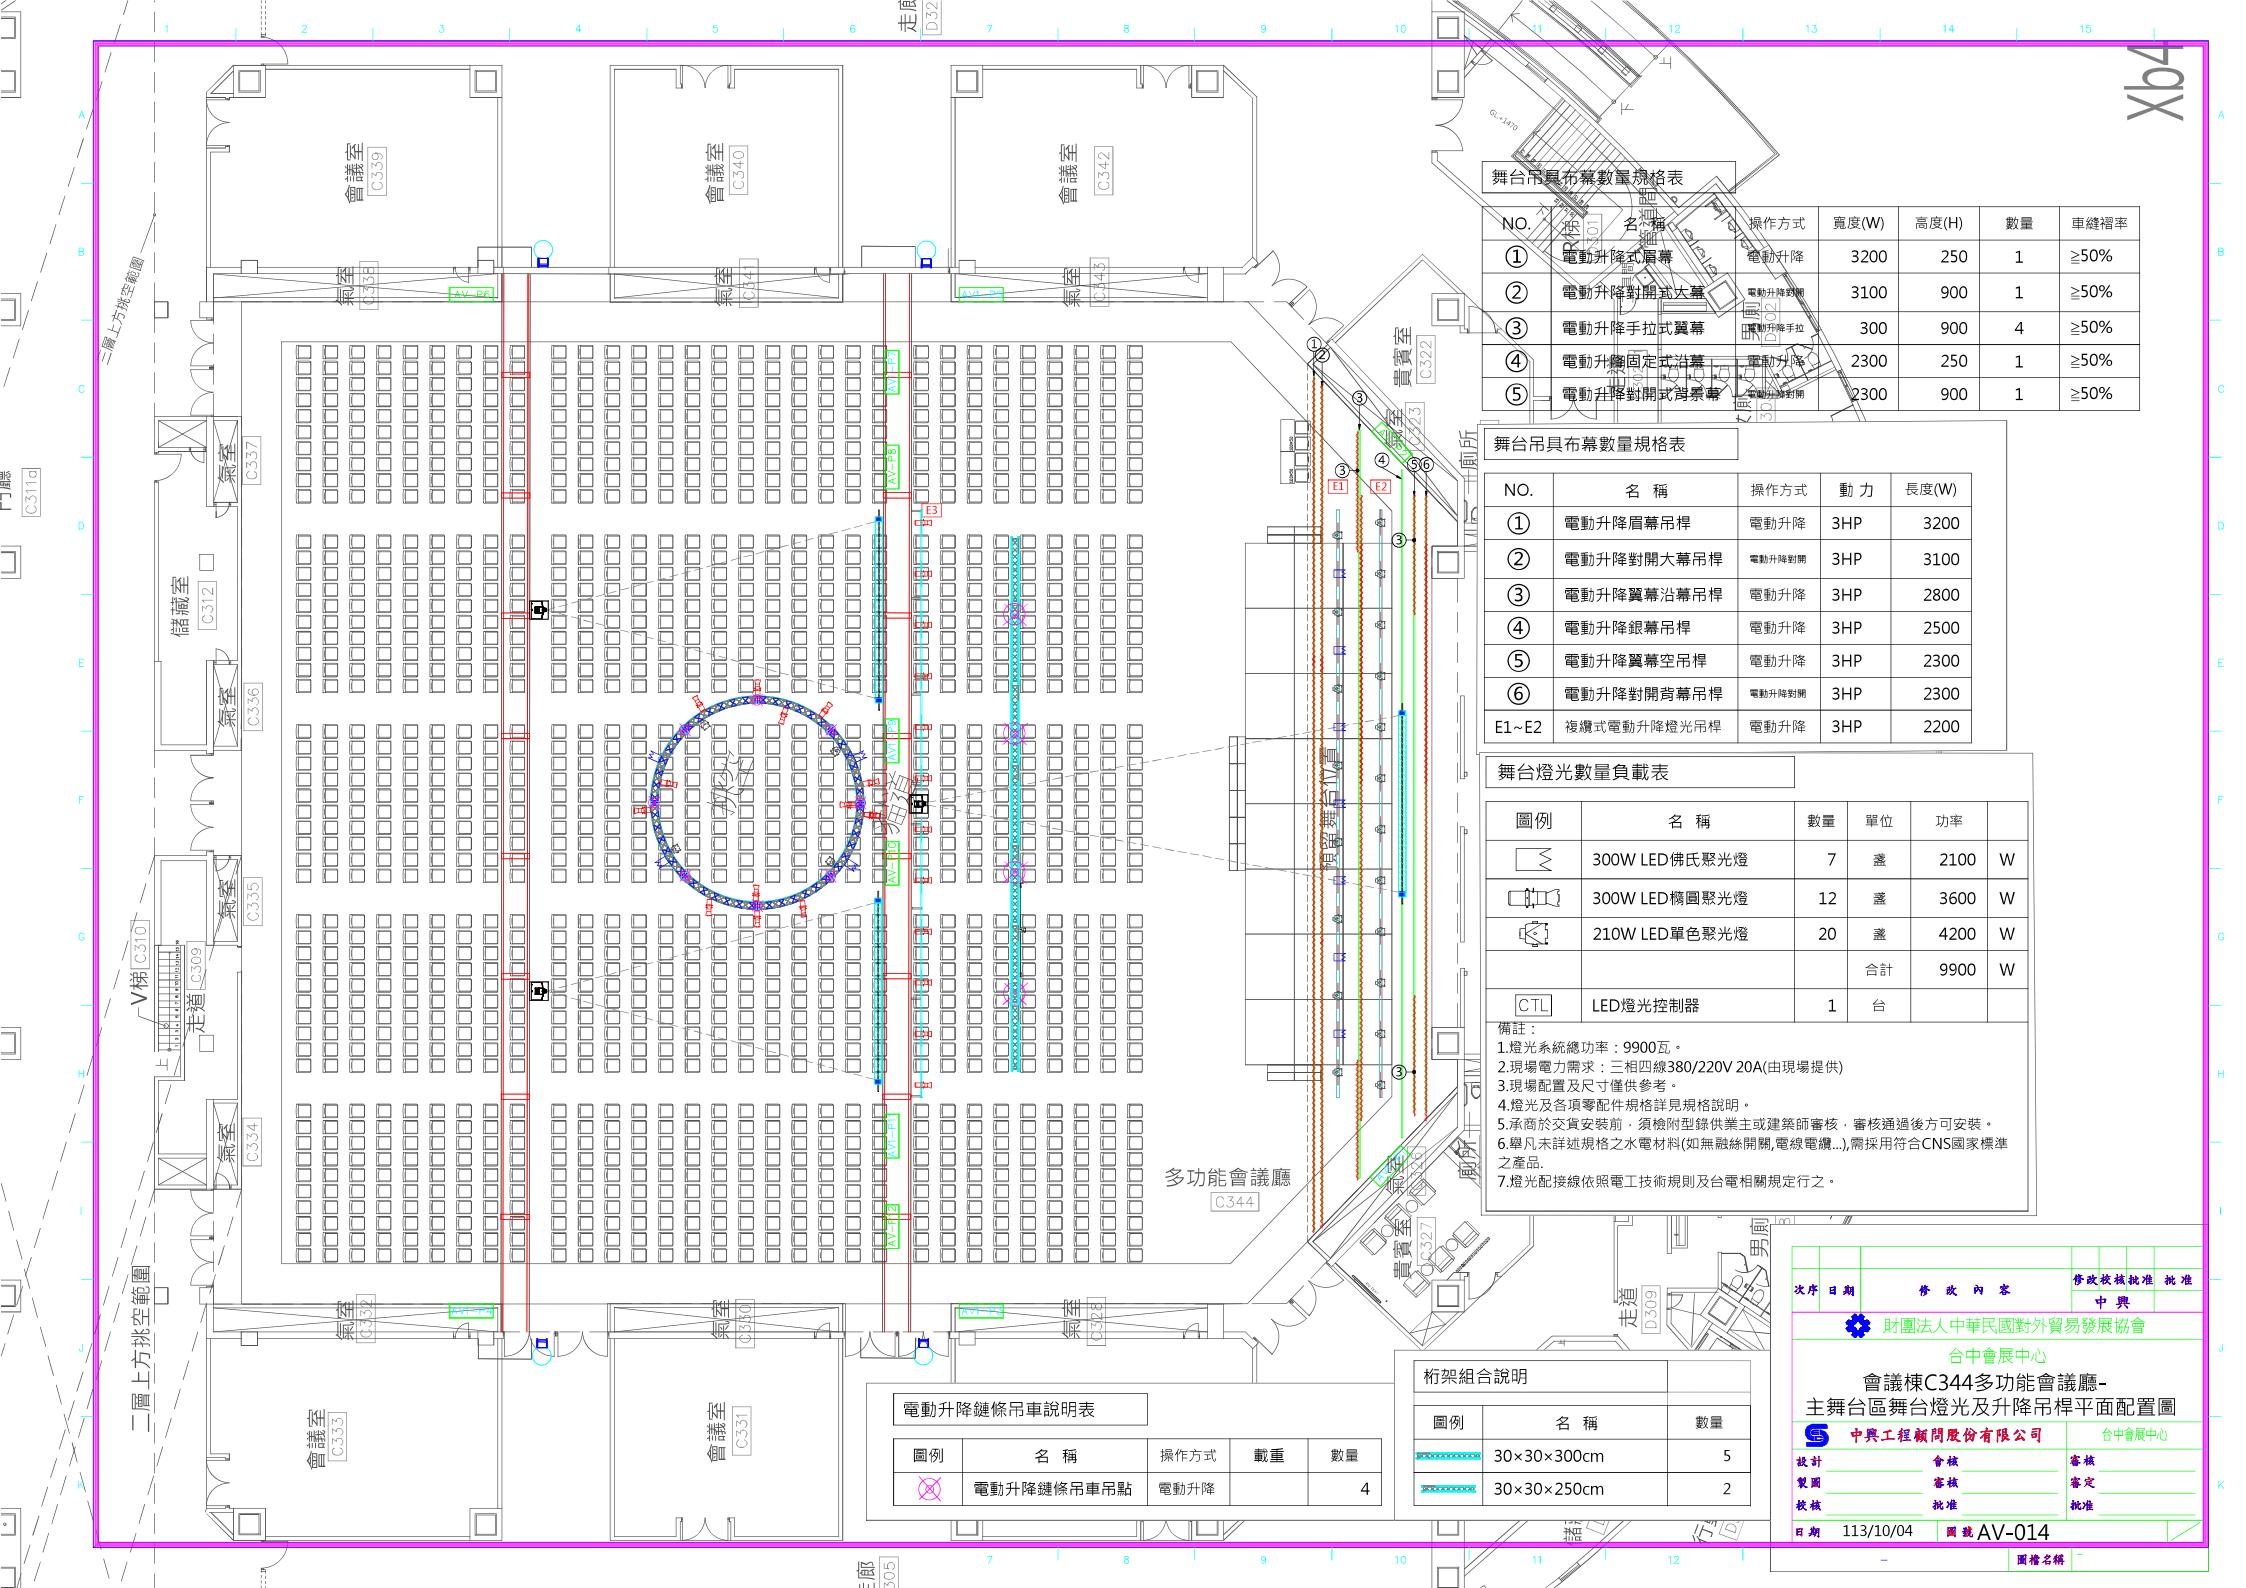

舞台吊具布幕數量規格表

| NO. | 名稱         | 操作方式   | 寬度(W) | 高度(H) | 數量 | 車縫褶率 |
|-----|------------|--------|-------|-------|----|------|
| ①   | 電動升降式層幕    | 電動升降   | 3200  | 250   | 1  | ≥50% |
| ②   | 電動升降對開式大幕  | 電動升降對開 | 3100  | 900   | 1  | ≥50% |
| ③   | 電動升降手拉式翼幕  | 電動升降手拉 | 300   | 900   | 4  | ≥50% |
| ④   | 電動升降固定式沿幕  | 電動升降   | 2300  | 250   | 1  | ≥50% |
| ⑤   | 電動升降對開式背景幕 | 電動升降對開 | 2300  | 900   | 1  | ≥50% |

舞台吊具布幕數量規格表

| NO.   | 名稱          | 操作方式   | 動力  | 長度(W) |
|-------|-------------|--------|-----|-------|
| ①     | 電動升降層幕吊桿    | 電動升降   | 3HP | 3200  |
| ②     | 電動升降對開大幕吊桿  | 電動升降對開 | 3HP | 3100  |
| ③     | 電動升降翼幕沿幕吊桿  | 電動升降   | 3HP | 2800  |
| ④     | 電動升降銀幕吊桿    | 電動升降   | 3HP | 2500  |
| ⑤     | 電動升降翼幕空吊桿   | 電動升降   | 3HP | 2300  |
| ⑥     | 電動升降對開背景幕吊桿 | 電動升降對開 | 3HP | 2300  |
| E1~E2 | 複纜式電動升降燈光吊桿 | 電動升降   | 3HP | 2200  |

舞台燈光數量負載表

| 圖例  | 名稱            | 數量 | 單位 | 功率   |   |
|-----|---------------|----|----|------|---|
|     | 300W LED佛氏聚光燈 | 7  | 盞  | 2100 | W |
|     | 300W LED橢圓聚光燈 | 12 | 盞  | 3600 | W |
|     | 210W LED單色聚光燈 | 20 | 盞  | 4200 | W |
|     |               |    | 合計 | 9900 | W |
| CTL | LED燈光控制器      | 1  | 台  |      |   |

備註：  
1.燈光系統總功率：9900瓦。  
2.現場電力需求：三相四線380/220V 20A(由現場提供)  
3.現場配置及尺寸僅供參考。  
4.燈光及各項零配件規格詳見規格說明。  
5.承商於交貨安裝前，須檢附型錄供業主或建築師審核，審核通過後方可安裝。  
6.舉凡未詳述規格之水電材料(如無縫絲開關,電線電纜...)需採用符合CNS國家標準之產品。  
7.燈光配接線依照電工技術規則及台電相關規定行之。

電動升降鏈條吊車說明表

| 圖例 | 名稱         | 操作方式 | 載重 | 數量 |
|----|------------|------|----|----|
|    | 電動升降鏈條吊車吊點 | 電動升降 |    | 4  |

桁架組合說明

| 圖例 | 名稱          | 數量 |
|----|-------------|----|
|    | 30×30×300cm | 5  |
|    | 30×30×250cm | 2  |

| 次序                               | 日期        | 修改內容 | 修改校核   | 批准 |
|----------------------------------|-----------|------|--------|----|
|                                  |           |      | 中興     |    |
| 財團法人中華民國對外貿易發展協會                 |           |      |        |    |
| 台中會展中心                           |           |      |        |    |
| 會議棟C344多功能會議廳-主舞台區舞台燈光及升降吊桿平面配置圖 |           |      |        |    |
| 中興工程顧問股份有限公司                     |           |      | 台中會展中心 |    |
| 設計                               | 審核        | 審核   | 審核     | 審核 |
| 製圖                               | 審核        | 審核   | 審核     | 審核 |
| 校核                               | 批准        | 批准   | 批准     | 批准 |
| 日期                               | 113/10/04 | 圖號   | AV-014 |    |