



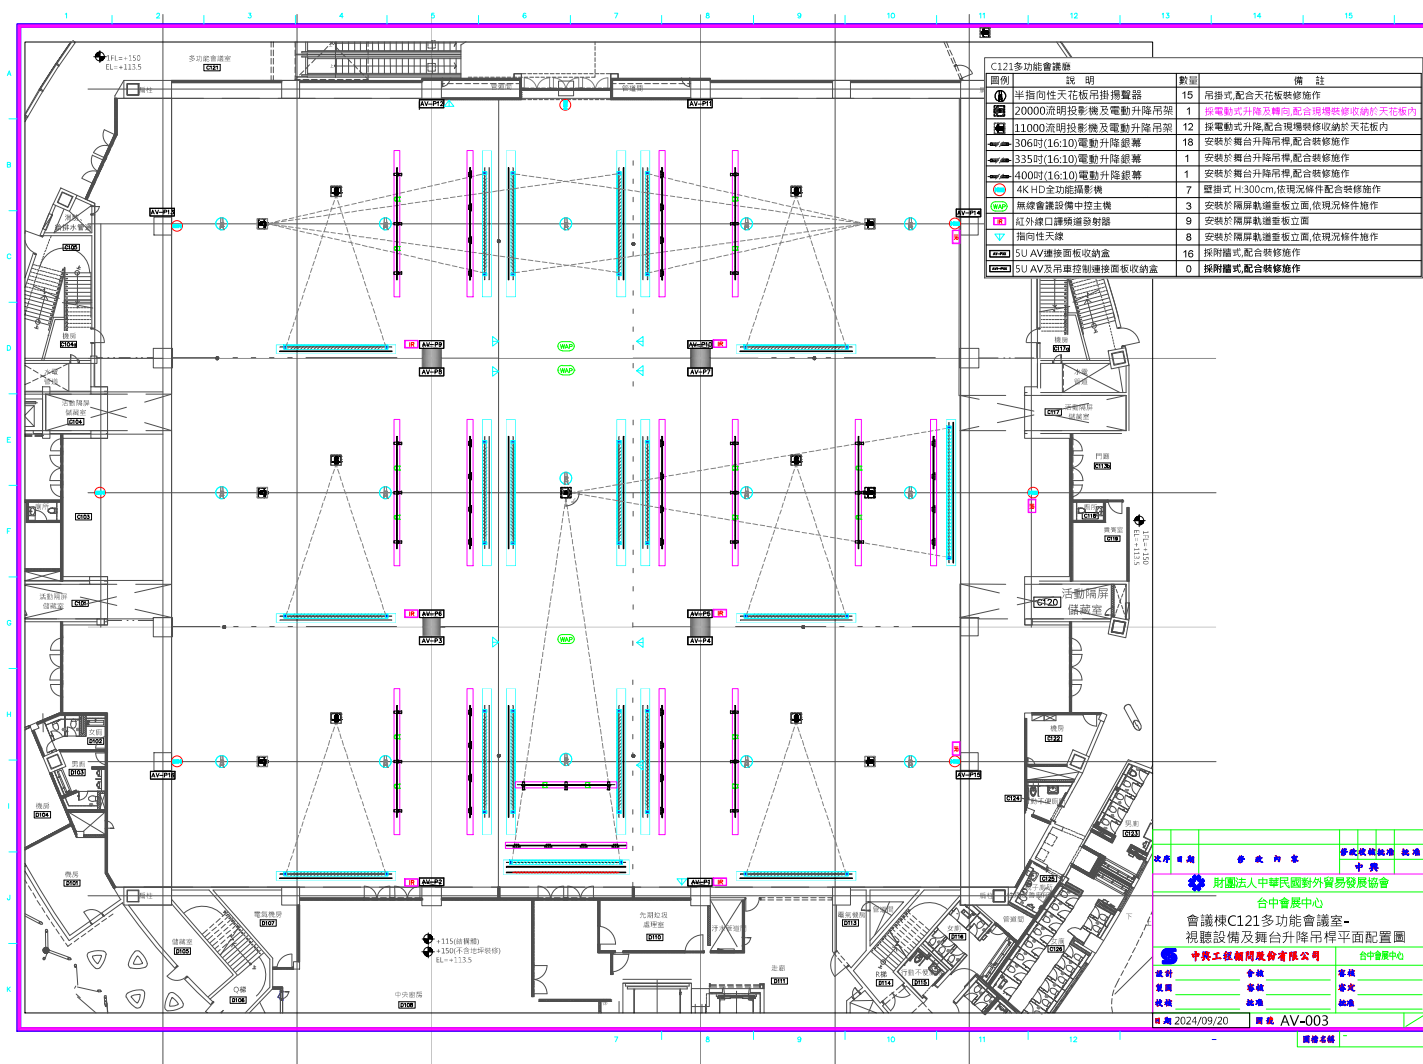

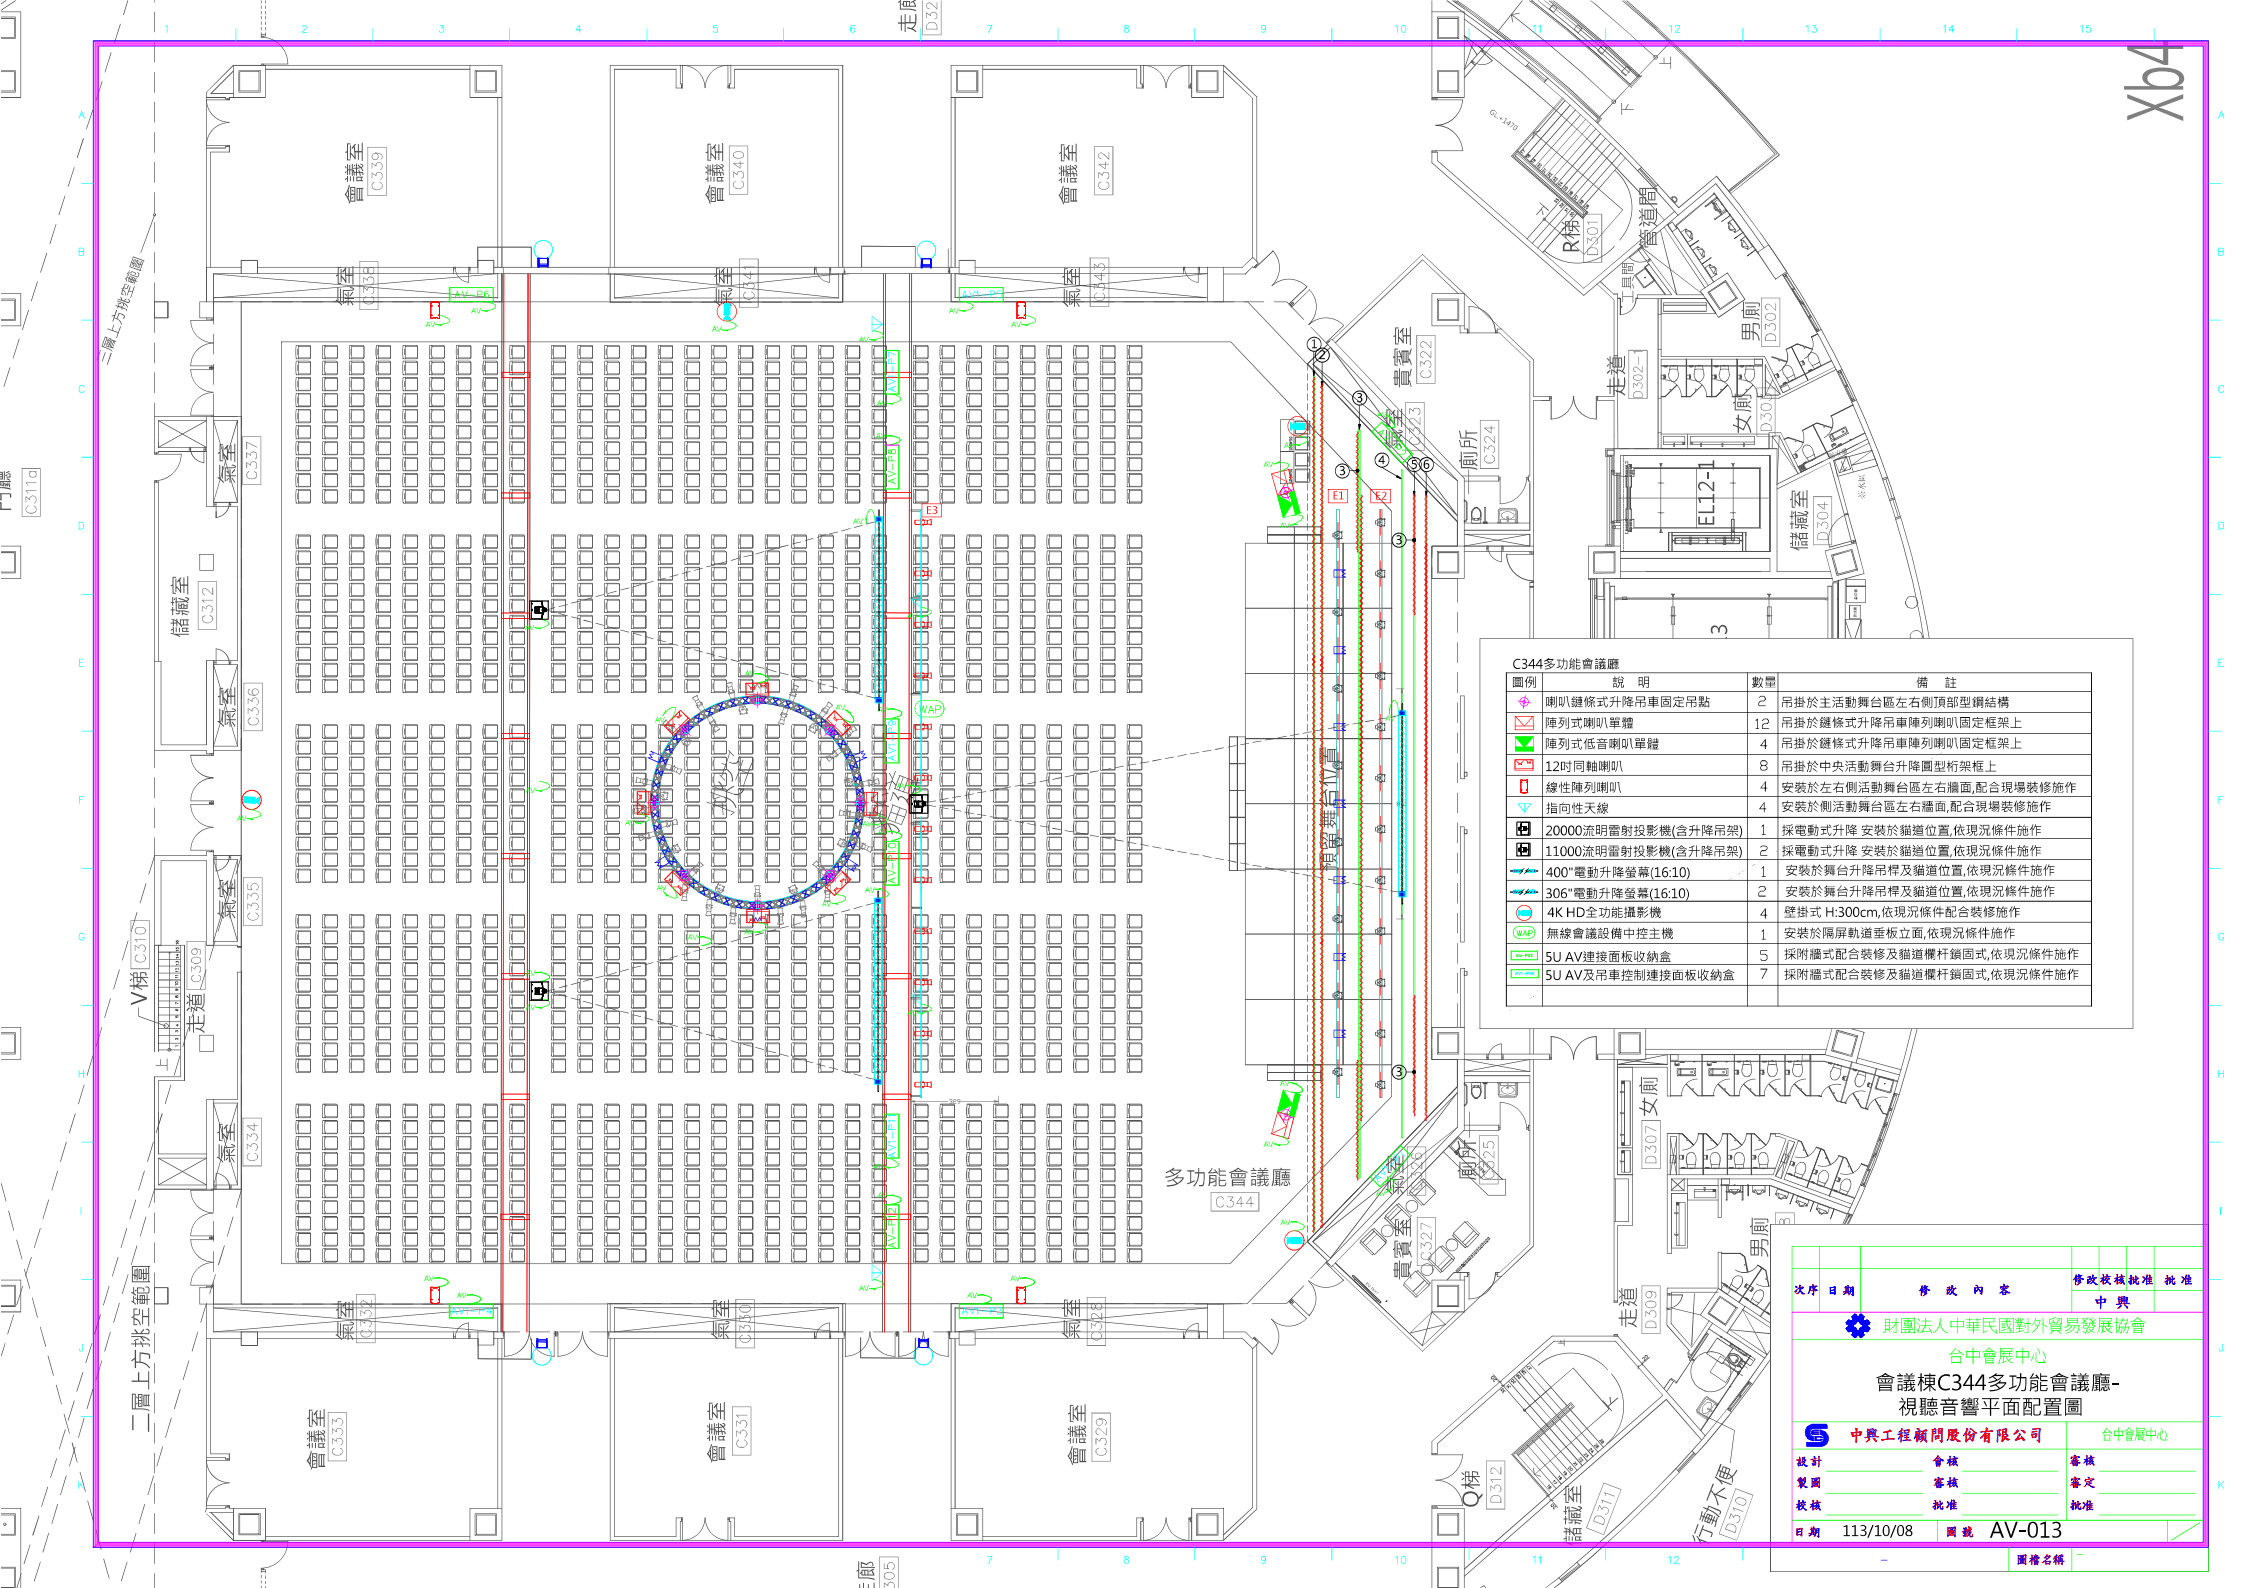

C344多功能會議廳

圖例	說明	數量	備註
	喇叭縫條式升降吊車固定吊點	12	吊掛於主活動舞台區左右側頂部型鋼結構
	陣列式喇叭單體	2	吊掛於縫條式升降吊車陣列喇叭固定框架上
	陣列式低音喇叭單體	4	吊掛於縫條式升降吊車陣列喇叭固定框架上
	12吋同軸喇叭	8	吊掛於中央活動舞台升降圓型桁架樑上
	線性陣列喇叭	4	安裝於左右側活動舞台區左右牆面,配合現場裝修施作
	指向性天線	4	安裝於側活動舞台區左右牆面,配合現場裝修施作
	20000流明雷射投影機(含升降吊架)	1	採電動式升降 安裝於貓道位置,依現況條件施作
	11000流明雷射投影機(含升降吊架)	2	採電動式升降 安裝於貓道位置,依現況條件施作
	400"電動升降螢幕(16:10)	1	安裝於舞台升降吊桿及貓道位置,依現況條件施作
	306"電動升降螢幕(16:10)	2	安裝於舞台升降吊桿及貓道位置,依現況條件施作
	4K HD全功能攝影機	4	壁掛式 H:300cm,依現況條件配合裝修施作
	無線會議設備中控主機	1	安裝於隔屏軌道垂板立面,依現況條件施作
	SU AV連接面板收納盒	5	採附牆式配合裝修及貓道欄杆鎖固式,依現況條件施作
	SU AV及吊車控制連接面板收納盒	7	採附牆式配合裝修及貓道欄杆鎖固式,依現況條件施作

次序	日期	修改內容	修改校核	批准
			中興	
財團法人中華民國對外貿易發展協會				
台中展會中心				
會議棟C344多功能會議廳-視聽音響平面配置圖				
中興工程顧問股份有限公司				台中展會中心
設計	審核	審核	審核	
製圖	審核	審核	審核	
校核	批准	批准	批准	
日期	113/10/08	圖號	AV-013	